


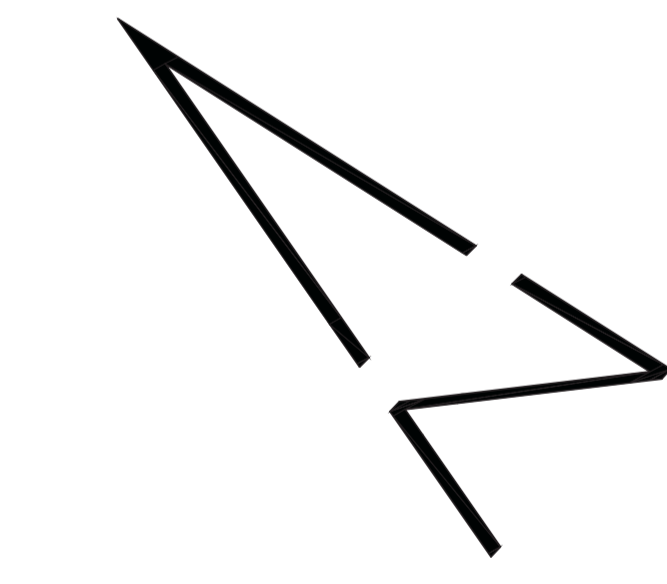






Anwohner Zufahrt ermöglichen
Fußweg auf einer Seite erhalten

andere Seite analog



Zeichenerklärung

 -  Fahrbahndeckenerneuerung
-  gepl. Vollausbau Straße
-  gepl. Vollausbau Straße
-  gepl. Vollausbau Gehweg
-  gepl. Bordstein
-  gepl. Busbordstein, +18 cm
-  gepl. Blindenleitsteine 30x30 cm

Index	Datum	Name	Änderungen
Bearbeitet:			
Landkreis: Easingen			
Stadt: Notzingen			
Gemarkung: Notzingen			
Flur:			
Koordinatensystem: Gauss-Krüger			Maßstab 1:500
Höhenystem: Neu			
Sanierung Ortsdurchfahrt L 1201			
Vollsperrung BA 2			
Verkehrszeichenplan 2.1.1			
Verkehrszeichenplan			
			
Kurz GmbH Robert-Bosch-Str.3-5 D-73207 Plochingen Telefon (07153) 92981-0 Telefax (07153) 92981-28 e-mail: info@kurz-verkehrstechnik.de			
			
GEOTECK INGENIEURE GmbH Carl-Zeiss-Strasse 31 73230 Kirchheim Teck Telefon (07141) 92280 Telefax (07141) 92280 <small>Geotek Kirchheim i. T. am 18.12.2019</small>			
Plochingen, den 2.1.2020			