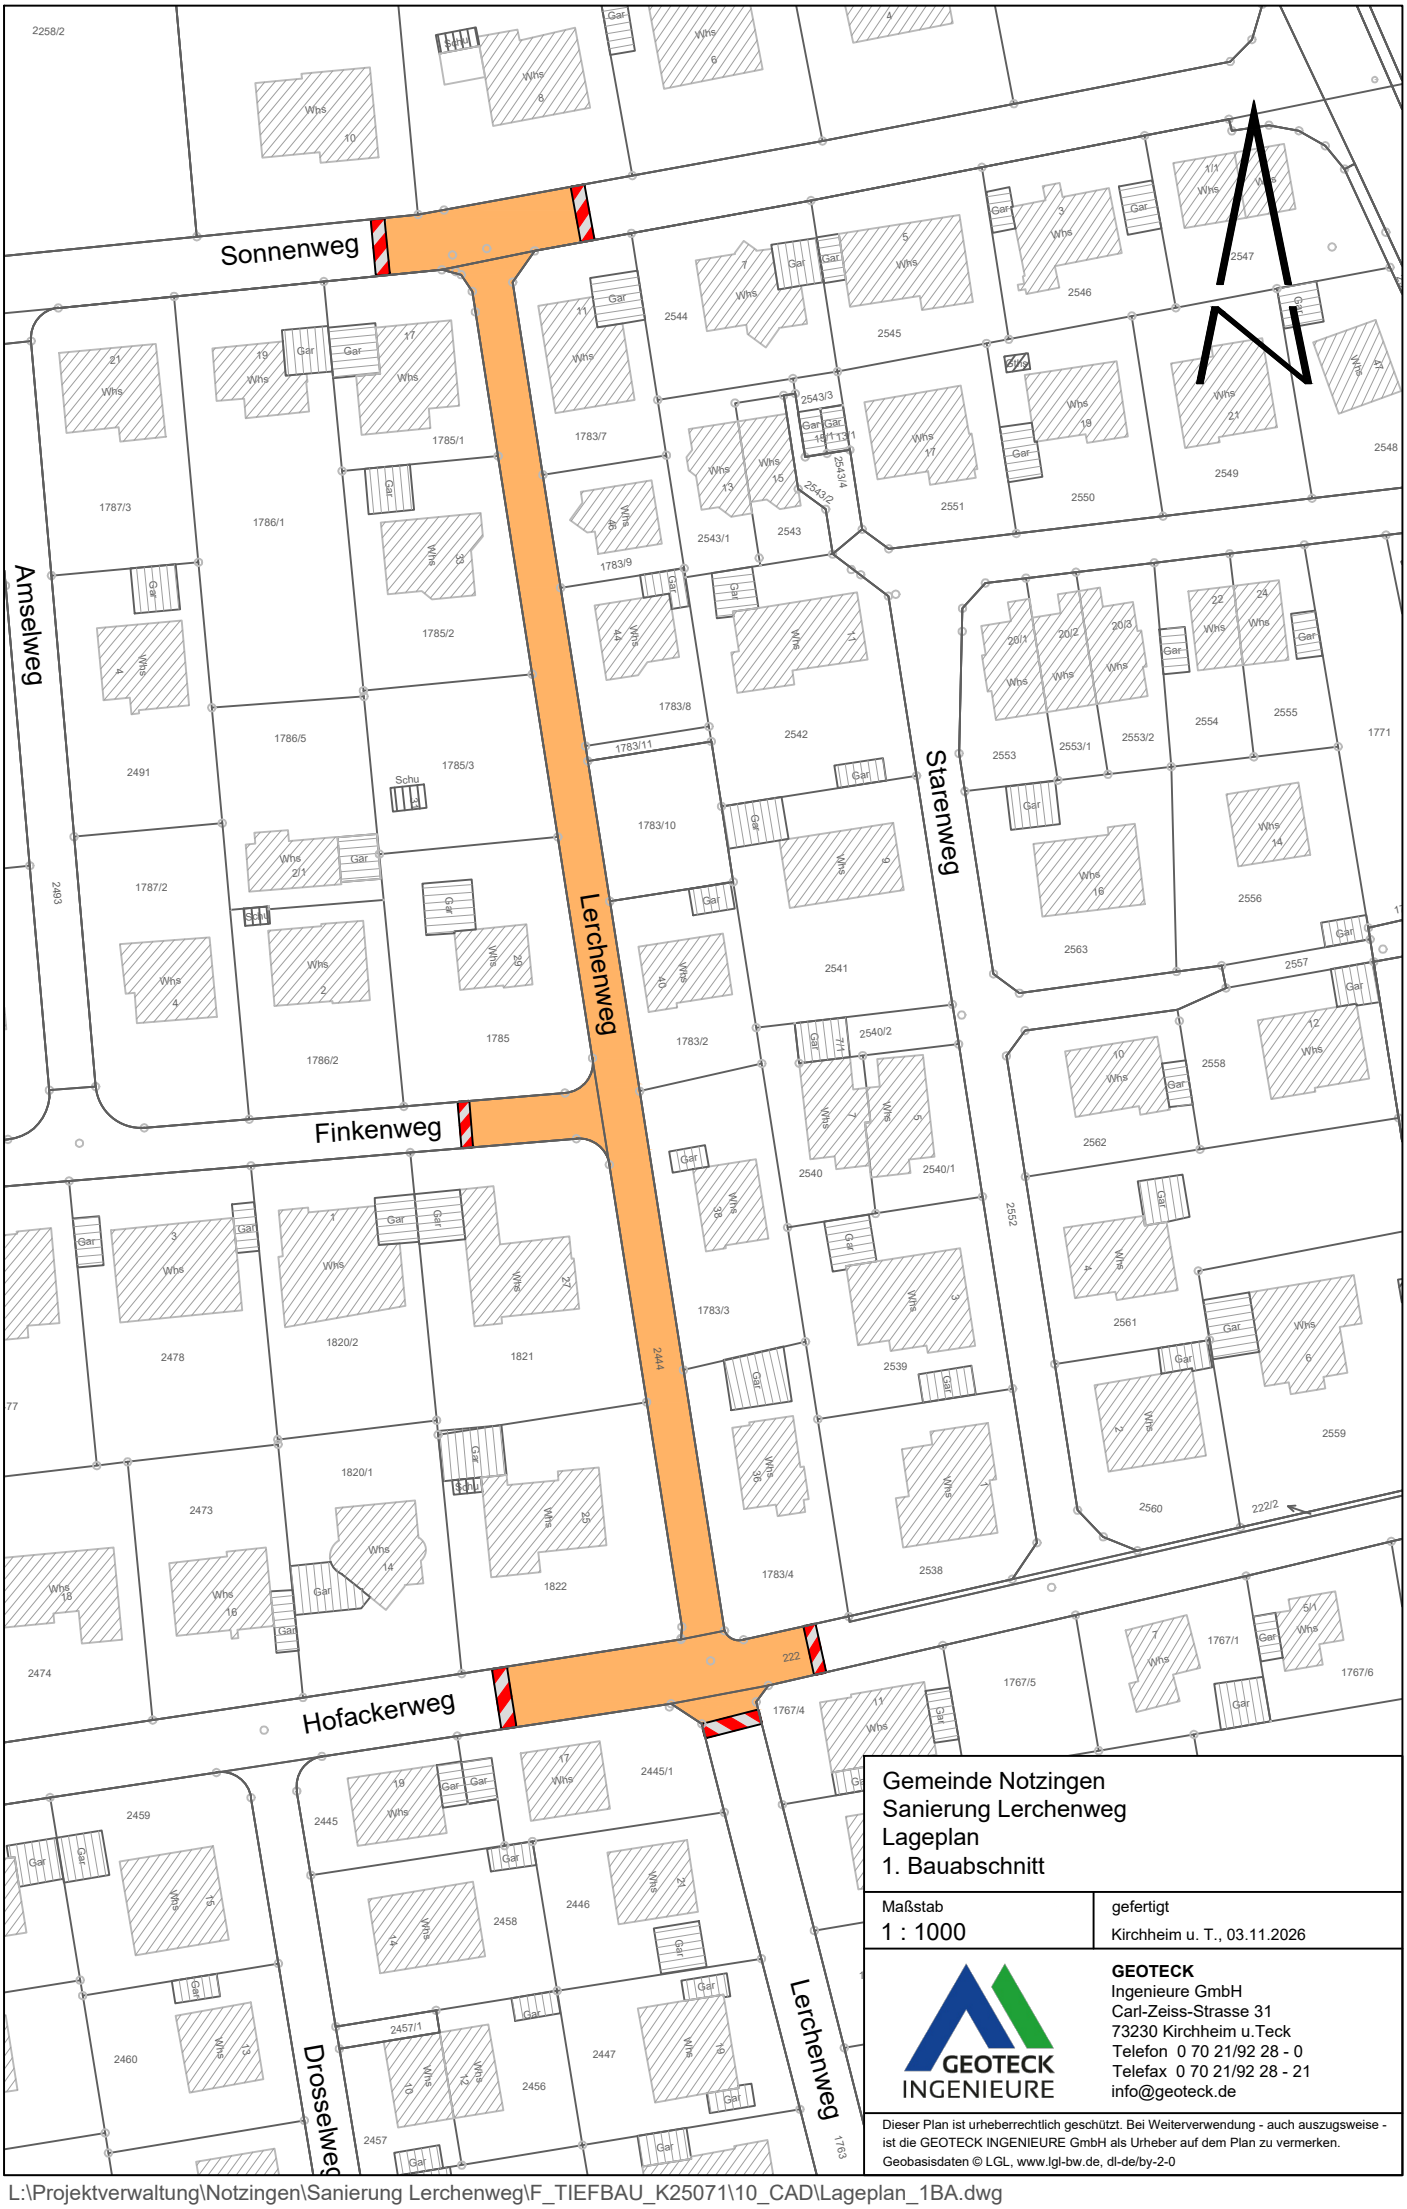


Gemeinde Notzingen
Sanierung Lerchenweg
Lageplan
1. Bauabschnitt

Maßstab	gefertigt
1 : 1000	Kirchheim u. T., 03.11.2026

GEOTECK
Ingenieure GmbH
Carl-Zeiss-Strasse 31
73230 Kirchheim u.Teck
Telefon 0 70 21/92 28 - 0
Telefax 0 70 21/92 28 - 21
info@geoteck.de

Dieser Plan ist urheberrechtlich geschützt. Bei Weiterverwendung - auch auszugsweise - ist die GEOTECK INGENIEURE GmbH als Urheber auf dem Plan zu vermerken.
Geobasisdaten © LGL, www.lgl-bw.de, dl-de/by-2-0

L:\Projektverwaltung\Notzingen\Sanierung Lerchenweg\F_TIEFBAU_K25071\10_CAD\Lageplan_1BA.dwg