
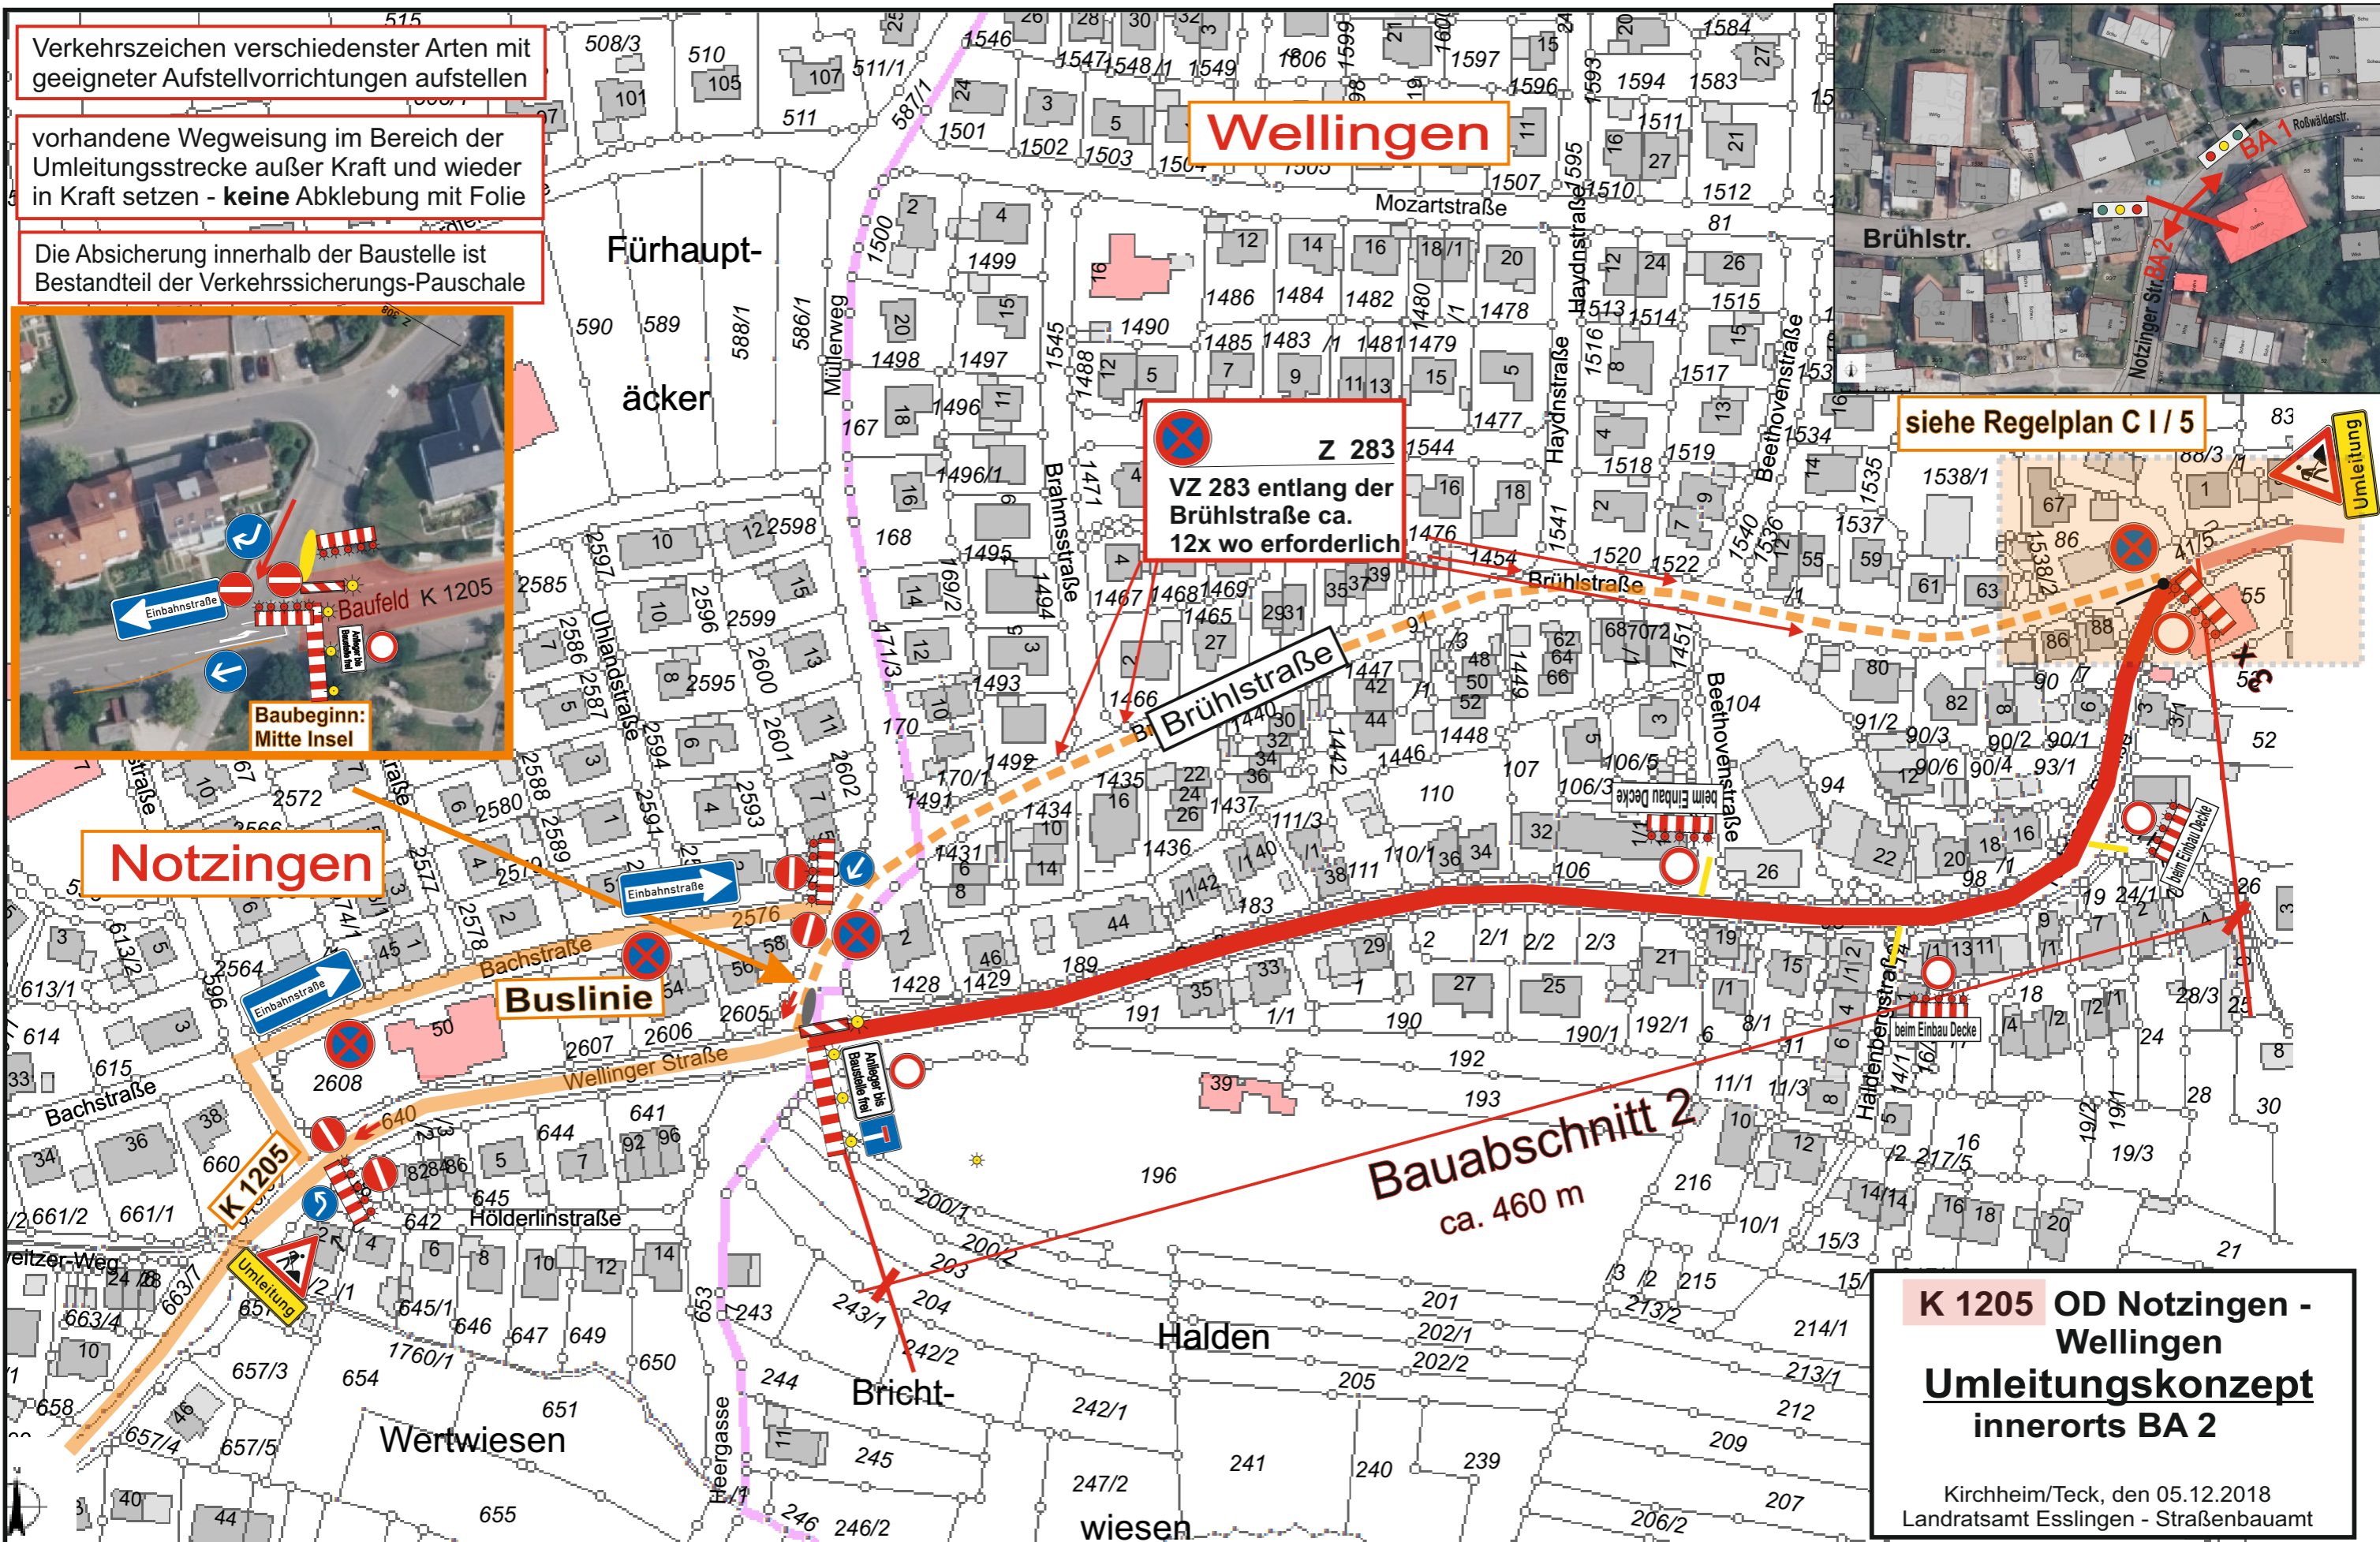


Verkehrszeichen verschiedenster Arten mit geeigneter Aufstellvorrichtung aufstellen

vorhandene Wegweisung im Bereich der Umleitungsstrecke außer Kraft und wieder in Kraft setzen - **keine** Abklebung mit Folie

Die Absicherung innerhalb der Baustelle ist Bestandteil der Verkehrssicherungs-Pauschale

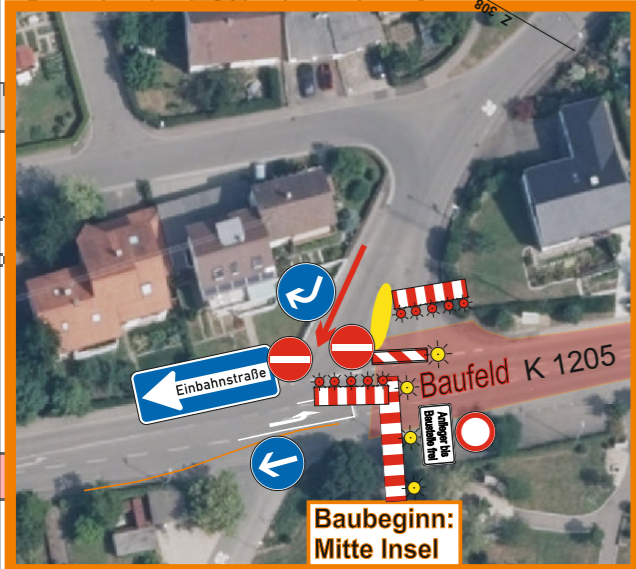

Z 283
VZ 283 entlang der Brühlstraße ca. 12x wo erforderlich

siehe Regelplan C I / 5

Notzingen

Buslinie

Bauabschnitt 2
ca. 460 m

K 1205 OD Notzingen - Wellingen
Umleitungskonzept
innerorts BA 2
Kirchheim/Teck, den 05.12.2018
Landratsamt Esslingen - Straßenbauamt